

Vorlage der Verwaltung	Fachbereich: Gebäudewirtschaft	Datum: 31.10.2019	Genehmigungsvermerk
Tagesordnungspunkt 1.4	Vorstellung geplanter baulicher Maßnahmen des Fachbereichs Gebäudewirtschaft oberhalb der festgelegten Wertgrenze, hier: Errichtung einer Fahrradabstellanlage am Schul- und Sportzentrum in Verbindung mit der Schaffung erforderlicher Archivräume für die Verwaltung		Datum: 07.11.2019
Vorlage-Nr: VO/0308/19			Bürgermeister: Gez. Stock
Zu beraten im:			
Ö/N	Datum	Gremium	
Ö	19.11.2019	Ausschuss für Wohnen, Bauen, Umwelt und Vergabe (WBUV)	

Gemäß der mit dem Rat der Stadt Wegberg getroffenen Regelung zu Wertgrenzen bei der Durchführung baulicher Maßnahmen stellt der Fachbereich Gebäudewirtschaft dem Ausschuss für Wohnen, Bauen, Umwelt und Vergabe nachfolgend eine geplante Baumaßnahme vor, deren Wert oberhalb der festgelegten Grenze von 30.000,- € liegt.

Sachverhalt

Die im Untergeschoss des Rathauses zur Verfügung stehenden Räume und Flächen zur erforderlichen Lagerung und Archivierung von Akten der Stadtverwaltung weisen bereits seit geraumer Zeit keine Kapazitäten mehr auf. Daher werden bereits seit einigen Jahren Räumlichkeiten außerhalb des Verwaltungsgebäudes für die Aktenlagerung (77 m²) und für die Lagerung von Möbeln, Wahlurnen und Diversem (152 m²) im Untergeschoss des Maximilian-Kolbe-Gymnasiums in Anspruch genommen. Weiter wird im Untergeschoss des Grenzlandringbades („ehemalige Sauna“, 112 m²) Aktenmaterial des Archivars der Stadt Wegberg gelagert. Es handelt sich bei allen außerhalb des Rathauses gelagerten Akten und Materialien um solche, auf die eher selten Zugriff genommen werden muss, so dass Wegezeiten möglichst gering bleiben.

Aktuell besteht nun Handlungsbedarf. Zum Einen sind zusätzliche Flächen zur Lagerung von Akten der Verwaltung dringend erforderlich, zum Anderen muss für die Lagerräume in der ehemaligen Sauna im Grenzlandringbad ein Ersatz gesucht werden. Denn aufgrund des dort herrschenden Raumklimas mit einer sehr hohen Luftfeuchtigkeit und relativ hohen Raumtemperaturen sind diese Räume für die langfristige Lagerung von Schriftgut nicht geeignet. Das gelagerte Schriftgut des Archivars der Stadt Wegberg kann dort nicht länger verbleiben und muss in anderen und für den Zweck geeigneten Räumlichkeiten untergebracht werden.

Prüfung weiterer Flächen zur Aktenlagerung und Archivierung

Insgesamt wurden drei verschiedene Möglichkeiten zur Schaffung zusätzlicher Flächen für Archivierungszwecke und Aktenlagerung der Verwaltung untersucht:

Variante 1 **Dachraum über dem Sitzungssaal des Rathauses**

Für die Nutzung des leer stehenden Dachraums über dem Sitzungssaal als Archivfläche liegt bereits seit 2010 eine Baugenehmigung vor. Aufgrund der relativ hohen Kosten zur Herrichtung des Raumes in Höhe eines mittleren fünfstelligen Betrags (insbesondere auch für statische Ertüchtigungsmaßnahmen) wurde von einem Umbau bisher jedoch abgesehen.

Die Nutzung als Archiv würde zwar kurze Wege ermöglichen, die zur Verfügung stehende Fläche von rund 140 m² abzgl. der vorhandenen Dachschrägen ist jedoch eher klein.

Zudem stünde bei einer Nutzung als Archiv der Dachraum nicht mehr zur Verfügung, um bei der geplanten Sanierung des Sitzungssaals dort technische Einrichtungen für zum Beispiel eine Lüftungs- und Klimatisierungsanlage unterzubringen, wofür sich der Raum ideal eignen würde.

Variante 2 **Umnutzung weiterer Räume im Untergeschoss des Maximilian-Kolbe-Gymnasiums**

In mehreren umgenutzten ehemaligen Fahrradabstellräumen des Untergeschosses des Gymnasiums werden bereits seit vielen Jahren Akten und Archivmaterial der Verwaltung (77 m² Fläche) sowie Möbel, Wahlurnen und Anderes (152 m² Fläche) gelagert. Die Räume sind unbeheizt, aber trocken und für den Zweck bestens geeignet.

Im ersten Schritt würden insgesamt weitere fünf Räume mit einer Gesamtfläche von 172 m² zu Archivflächen umgewandelt. Zwei dieser Räume werden derzeit noch als Fahrradabstellräume genutzt. Drei weitere Räume dienen als Lagerfläche für die Schule, hierfür steht jedoch eine Ersatzfläche an anderer Stelle des Untergeschosses zur Verfügung. Die Schulleitung hat einer Umorganisation und Umnutzung der Räume unter der Voraussetzung der Schaffung alternativer Fahrradabstellmöglichkeiten für die Schüler zugestimmt.

Die Kosten zur Herrichtung aller fünf Räume (Türen, Elektro + Beleuchtung, Anstriche) sind mit geschätzten 15.500,- € relativ niedrig.

Die Zugänglichkeit des Untergeschosses über die vorhandene Außentreppe mit Fahrradrampe ist für die Zwecke optimal. Die zusätzlichen Archiv- und Lagerflächen der Verwaltung würden an einem Standort zentral angeordnet bleiben.

Variante 3 **Räume im Untergeschoss der Edith-Stein-Realschule**

Bei den derzeit größtenteils ungenutzten Räumen im inneren Kern des Untergeschosses der Realschule handelt es sich um in massiver Betonbauweise errichtete ehemalige Luftschutzräume. Auch diese Räume sind wie im Gymnasium unbeheizt, aber trocken und für Archivierungszwecke geeignet.

Insgesamt stünde eine Fläche von insgesamt 177 m² zur Verfügung, die sich auf verschiedene Räume verteilt, die zum Teil durch Treppen miteinander verbunden sind. Der Zugang zu den Räumen des ehemaligen Luftschutzkellers wäre zwar ebenerdig, aber nur durch schulisch genutzte Gebäudeteile möglich.

Die Kosten zur Herrichtung der Räume können nicht genau beziffert werden, da insbesondere die Schaffung eines zweiten Rettungsweges vorzunehmen wäre, was

aufgrund der versetzten Ebenen und der massiven Betonbauweise aufwendig und in jedem Falle deutlich kostenintensiver würde als die *Variante 2 - Gymnasium*.

Ergebnis und Empfehlung

Die mit der Prüfung und Abwägung der Varianten befassten Stellen der Verwaltung (Zentrale Verwaltungssteuerung, Archivar der Stadt Wegberg, Fachbereich 202 – Bildung und Soziales, der Technische Beigeordnete sowie der FB 303) befürworten und empfehlen aufgrund der dargestellten Vor- bzw. Nachteile der untersuchten Möglichkeiten einstimmig die *Variante 2* mit der Erweiterung der Archiv- und Lagerflächen im Untergeschoss des Maximilian-Kolbe-Gymnasiums.

Derzeitige Fahrradabstellmöglichkeiten für die Schüler

Wie zuvor erläutert, haben die Schulleitung des Gymnasiums und der FB 202 der Umnutzung weiterer Fahrradabstellräume zu Archivräumen für die Stadtverwaltung unter der Voraussetzung zugestimmt, dass eine alternative Möglichkeit zum Abstellen der Fahrräder geschaffen wird.

Derzeit stellen die Schüler des Gymnasiums ihre Fahrräder nur zu einem Teil im Untergeschoss in den dafür vorgesehen Räumen ab. Insbesondere sind es die unteren Jahrgangsstufen, die diese Räume nutzen (sollen). Ein anderer Teil der Räder wird im Außenbereich des Schulzentrums auf einer Fläche entlang der Längsseite der 3-fach-Sporthalle abgestellt (siehe hierzu auch die beigelegten Fotos).

Bei dieser Fläche handelt sich um eine „Rasenfläche“, die je nach Jahreszeit und entsprechenden Witterungsbedingungen weich und matschig wird. Sie war ursprünglich weder als Fahrradabstellplatz konzipiert, noch ist sie aufgrund der Beanspruchung und Beschaffenheit für diesen Zweck geeignet. Anschlussmöglichkeiten und eine Überdachung für die Räder gibt es nicht. Das Abstellen der Räder erfolgt beliebig und ungeordnet.

Insgesamt wäre es wünschenswert, dass auch unabhängig von der Umnutzung weiterer Fahrradabstellräume im Untergeschoss des Gymnasiums diese Situation verbessert würde.

Errichtung einer Fahrradabstellanlage

Die Umnutzung von Fahrradabstellräumen im Untergeschoss des Gymnasiums kann gemäß Abstimmung mit der Schulleitung nur unter der Voraussetzung der Schaffung zusätzlicher und „ordentlicher“ Abstellmöglichkeiten für Räder an anderer Stelle erfolgen. Da die bestehende Abstellsituation im Außenbereich ungeeignet ist, schlägt die Verwaltung die Errichtung einer überdachten, beleuchteten und befestigten Fahrradabstellanlage vor. Die Anlage soll entlang der auch jetzt zur Abstellung genutzten Längsseite der 3-fach-Sporthalle entstehen und insgesamt überdachte Stellmöglichkeiten für rund 300 Räder bieten. Zusätzlich kann eine kleinere Fläche noch dem „freien“ Abstellen an Bügeln dienen.

Die beigelegten Pläne „Übersichtsplan“ und „Entwurfsskizze“ zeigen die Lage im Schul- und Sportzentrum und die geplante Anordnung an der Sporthalle. Die Fahrradabstellanlage soll als eine serienmäßige Stahlkonstruktion errichtet werden, so wie sie beispielhaft auf der ebenfalls beigelegten Abbildung zu sehen ist.

Durch die kombinierte Maßnahme aus Umnutzung von Fahrradabstellräumen im Gymnasium zu Aktenlagerräumen in Verbindung mit der Errichtung einer Fahrrad-

abstellanlage im Außenbereich des Schul- und Sportzentrums werden verschiedene Vorteile erreicht sowie Synergien und positive Effekte erzielt:

- Die erforderlichen zusätzlichen Flächen zur Archivierung und Aktenlagerung für die Verwaltung werden außerhalb des Rathauses an einer zentralen Stelle angeordnet. Auch das derzeit im Untergeschoss des Grenzlandringbades befindliche Schriftgut kann dort untergebracht werden. Die Zugangssituation zu den Räumlichkeiten ist optimal, die Kosten zur Herrichtung der Räume sind vergleichsweise gering.
- Für die Schüler des Gymnasiums, für die Nutzer der 3-fach-Halle und des Grenzlandringbades und für das Schul- und Sportzentrum allgemein wird eine wettergeschützte, beleuchtete und befestigte Fahrradabstellanlage errichtet.
- Im Hinblick auf die Vermeidung von Hol- und Bringverkehr von Schülern mit dem PKW wird die Benutzung des Fahrrades durch eine sichere Unterstellmöglichkeit attraktiviert und gefördert. Insofern dient die Maßnahme auch der CO²-Vermeidung und den allgemeinen Klimaschutzzielen.

Kosten, Finanzierung und Fördermöglichkeiten

Die Kosten zur Herrichtung der Räume im Untergeschoss des Gymnasiums zu Aktenlager- und Archivräumen werden von der Verwaltung auf 15.500,- € geschätzt. Die konsumtiven Mittel hierfür sind im Entwurf des Haushaltsplans 2020 unter dem Produktsachkonto 030110 521100 – *Instandhaltung Maximilian-Kolbe-Gymnasium* angemeldet.

Ebenso sind für die Anschaffung zusätzlicher Archivregale finanzielle Mittel in Höhe von 2.500,- € unter dem Produktsachkonto 030110 521191 – *Erwerb beweglicher Sachen Gymnasium* angemeldet.

Die geschätzten Gesamtkosten für die Errichtung der Fahrradabstellanlage betragen 297.000,- €. Diese wurden unter der Investitionsmaßnahme 011304 H560 – *Fahrradabstellanlage am Schul- und Sportzentrum* im Entwurf des Haushaltsplans für das Jahr 2020 angemeldet.

Im Rahmen der *Neuaufgabe der Kommunalrichtlinie des Bundesministeriums für Umwelt, Naturschutz und Nukleare Sicherheit in der Nationalen Klimaschutzinitiative* werden Klimaschutzprojekte im kommunalen Umfeld gefördert. Unter dem *Förderschwerpunkt 2.11.2 – Verbesserung des Radverkehrs* werden Maßnahmen gefördert, die der Verbesserung des Alltagsradverkehrs und der Radverkehrsinfrastruktur dienen. Konkret wird ... *die Errichtung von frei zugänglichen Radabstellanlagen an öffentlichen Einrichtungen bzw. an Verknüpfungspunkten zum öffentlichen Nahverkehr* ... finanziell über den Projektträger Jülich (ptj) gefördert.

Das halbjährliche Zeitfenster zur Einreichung von Förderanträgen endete am 30.09.2019. Daher hat die Verwaltung mit Datum vom 19.09.2019 vorsorglich einen entsprechenden Antrag gestellt.

Die Förderquote beträgt 60% (für finanzschwache Kommunen, die sich z.B. im Haushaltssicherungskonzept befinden) zuzüglich einer 15%-igen Erhöhung für Antragsteller aus den vier Braunkohlerevieren. Auf der Grundlage der Kostenschätzung in Höhe von 297.000,- € beträgt die maximale nicht rückzuzahlende Förderung somit 222.750,- €.

Auch dieser Betrag ist im Haushaltsplan 2020 unter der vorgenannten Investitionsnummer als Ertrag angemeldet.

Es verbleibt ein von der Stadt Wegberg zu tragender Eigenanteil in Höhe von 74.250,- €.

Hinweis: Aufgrund der Zuwendungsvoraussetzung, dass nur eine „frei zugängliche Radabstellanlage“ förderfähig ist, müsste bei einer eventuellen zukünftigen Erweiterung der Zaunanlagen im Schul- und Sportzentrum die Radabstellanlage außerhalb eines eingezäunten Bereichs bleiben. Dies lässt sich baulich realisieren.

Termine

Über den gestellten Antrag auf finanzielle Förderung beim Projektträger *ptj Jülich* wird längstens innerhalb von fünf Monaten entschieden, also spätestens bis Ende Februar 2020. Nach Beschluss und Genehmigung des Haushaltsplans 2020 und unter der Voraussetzung der Gewährung der beantragten Förderung soll die Fahrradabstellanlage nach derzeitiger terminlicher Planung möglichst noch in den Sommerferien 2020 erstellt werden.

Die weitere Planung, Ausschreibung und Bauüberwachung der Baumaßnahme wird vom Fachbereich Gebäudewirtschaft übernommen.

Beschlussvorschlag

Der Ausschuss für Wohnen, Bauen, Umwelt und Vergabe beschließt vorbehaltlich des Beschlusses und der Genehmigung des Haushaltsplans 2020 sowie vorbehaltlich der beantragten finanziellen Förderung die Errichtung einer Fahrradabstellanlage am Schul- und Sportzentrum sowie die Erweiterung der Flächen zur Archivierung und Aktenlagerung in Räumen des Maximilian-Kolbe-Gymnasiums, wie im Vorlagentext dargestellt.

Anlagen

Anlage 1 - Aktuelle Fotos vom Fahrradabstellplatz an der 3-fach-Sporthalle

Anlage 2.1- Fahrradabstellanlage Schul- und Sportzentrum,
„Übersichtsplan“, 17.09.2019

Anlage 2.2- Fahrradabstellanlage Schul- und Sportzentrum,
„Entwurfsskizze“, 17.09.2019

Anlage 3 - Beispiel Fahrradabstellanlage für das Schul- und Sportzentrum

Unterschrift d. federführenden Fachbereichleiters/Dezernenten		Gegenzeichnung d. beteiligten Fachbereichsleiter/Dezernenten	
Gez. Thies	Technischer Beigeordneter	Gez. Karneth	Erste Beigeordnete
Gez. Schreurs	FBL 303	Gez. Pint	FBL 202
		Gez. Bertrams	Stv. FBL der ZVS

Anlage 1: Bilder zur Bestandssituation



Bild 1





Bild 2



Bild 3

Schul- und Sportzentrum Wegberg

Entwurfsskizze, siehe Plan 02

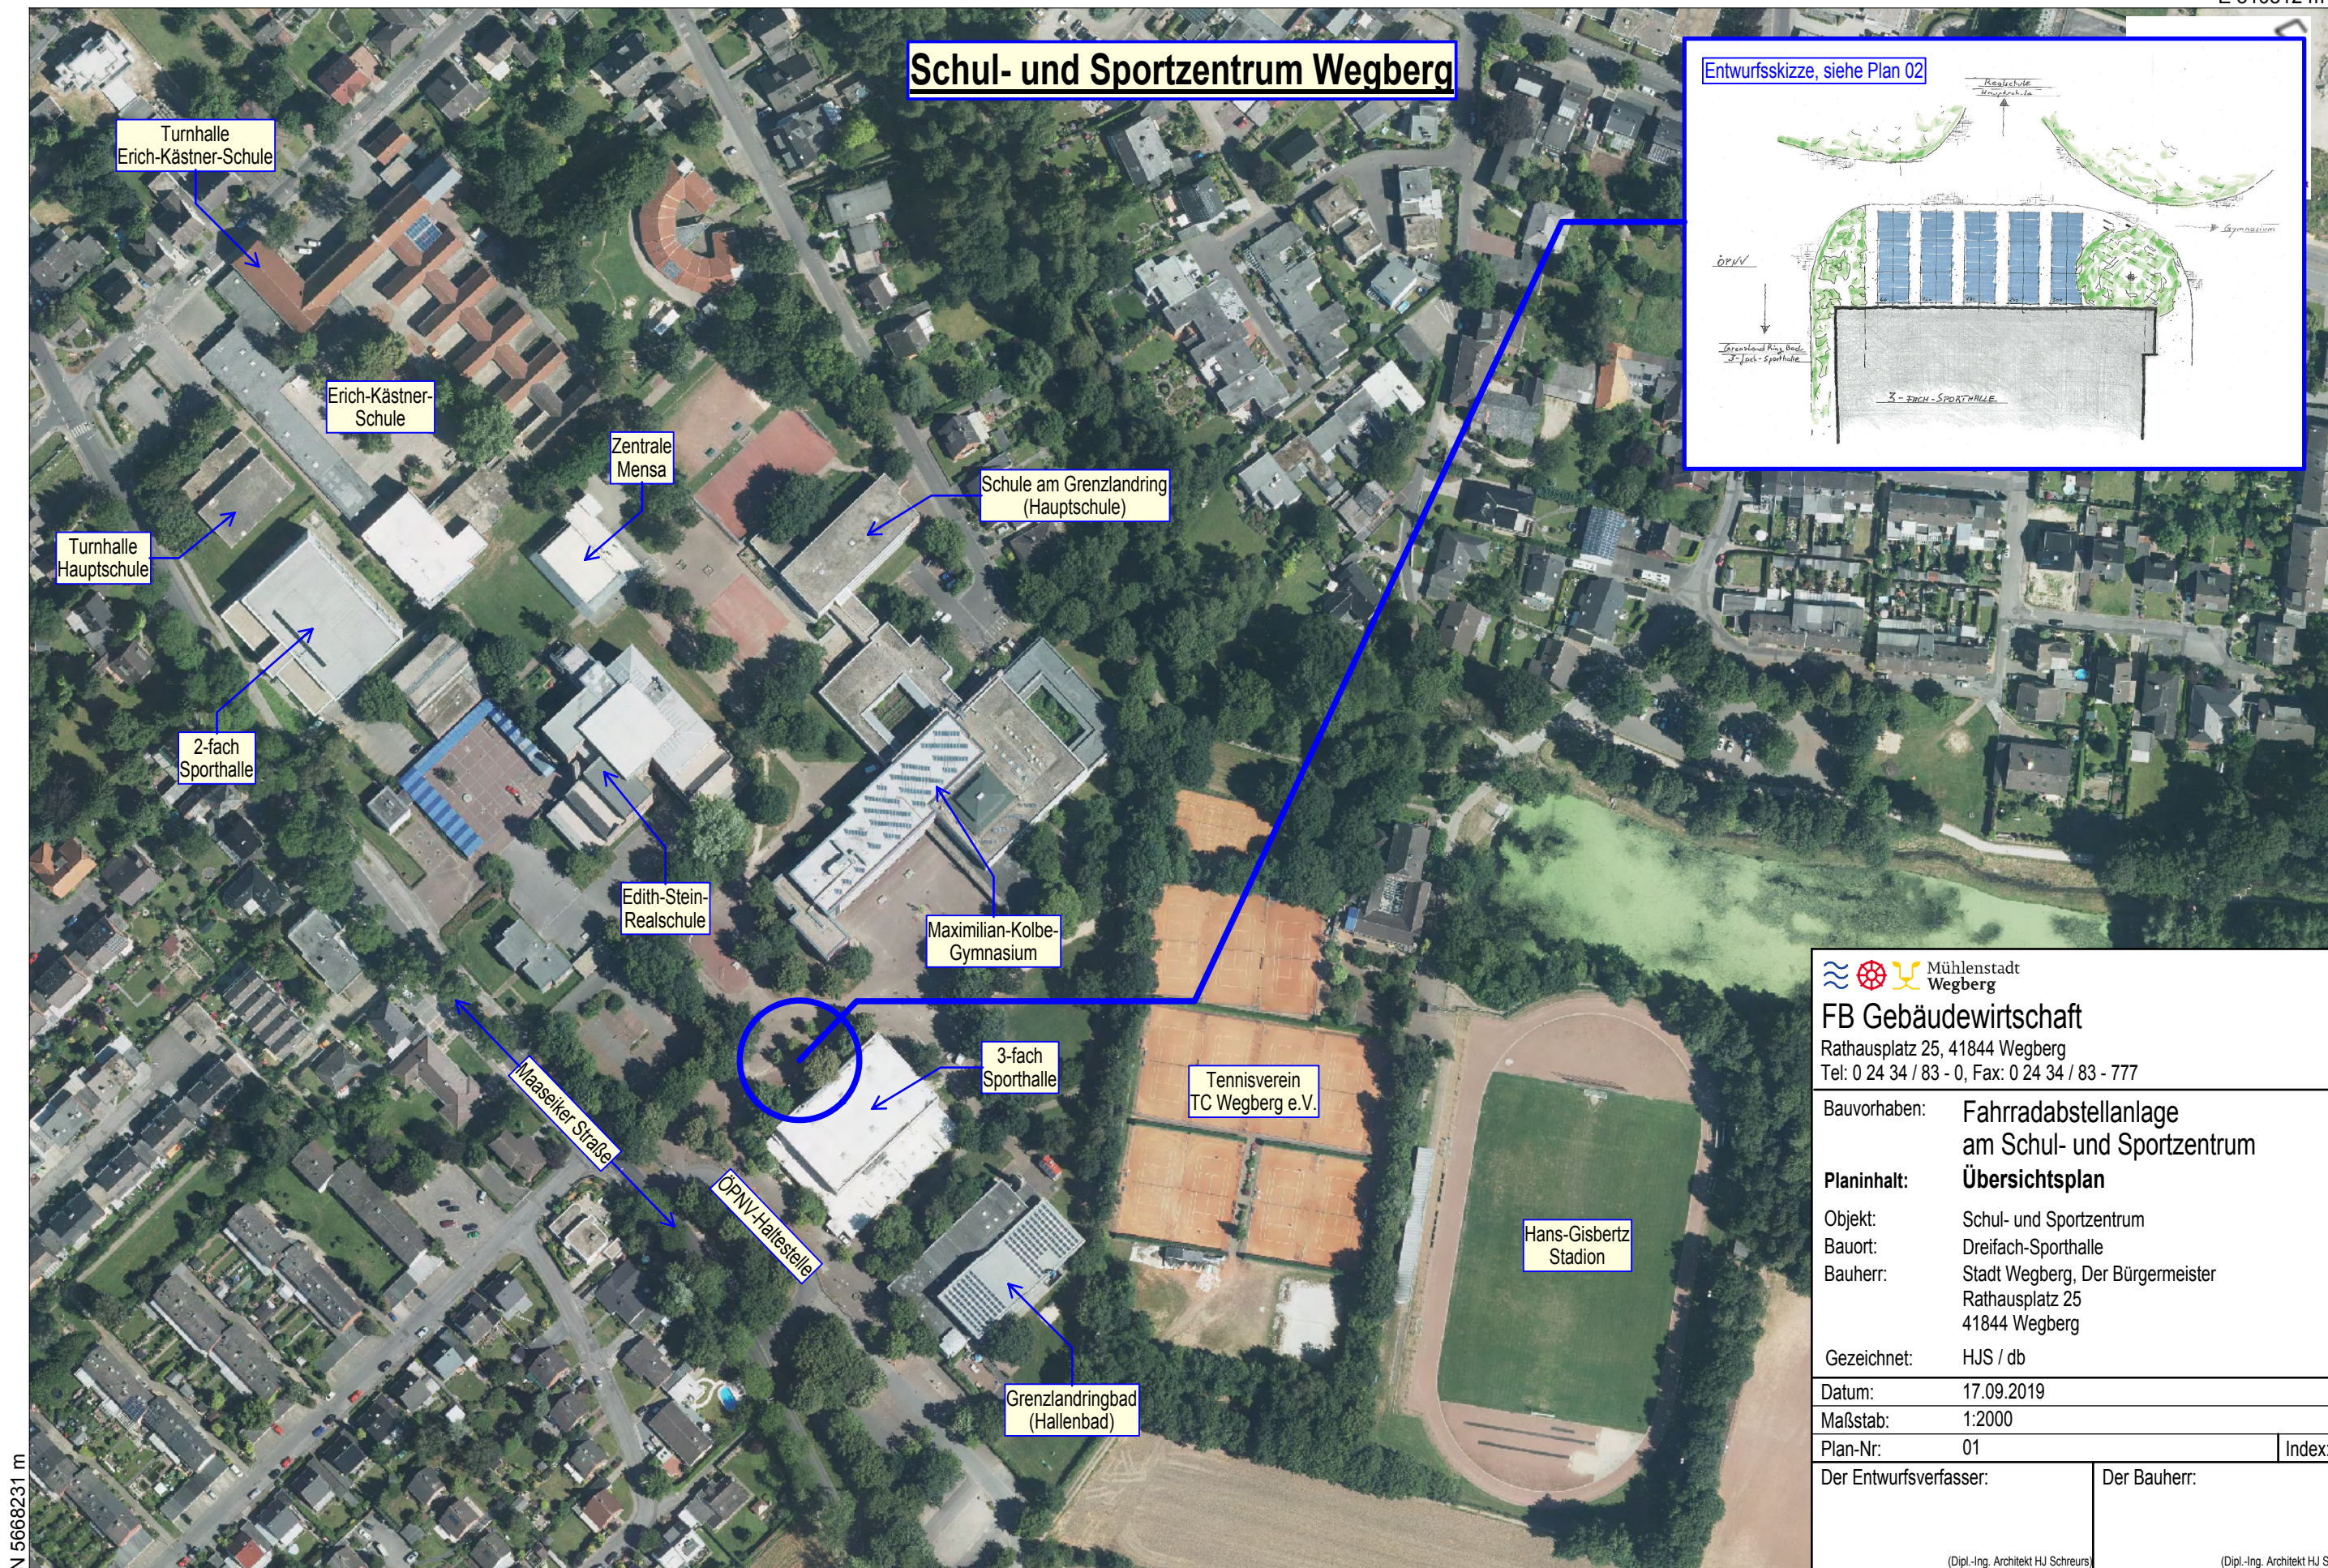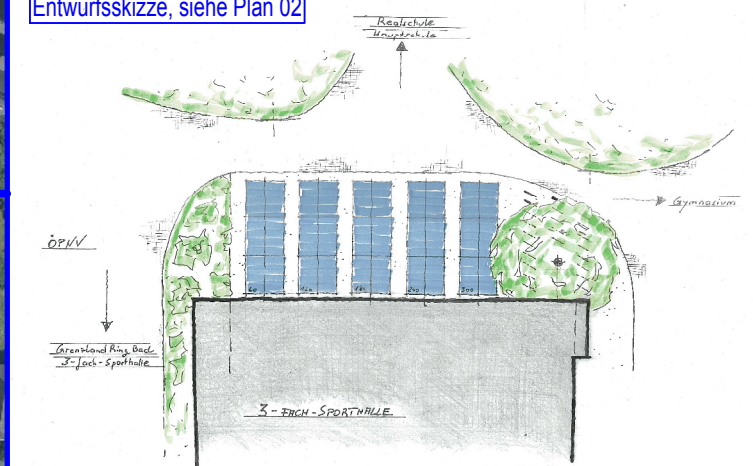

Mühlenstadt
Wegberg

FB Gebäudewirtschaft

Rathausplatz 25, 41844 Wegberg

Tel: 0 24 34 / 83 - 0, Fax: 0 24 34 / 83 - 777

Bauvorhaben: Fahrradabstellanlage
am Schul- und Sportzentrum

Planinhalt: Übersichtsplan

Objekt: Schul- und Sportzentrum

Bauort: Dreifach-Sporthalle

Bauherr: Stadt Wegberg, Der Bürgermeister
Rathausplatz 25
41844 Wegberg

Gezeichnet: HJS / db

Datum: 17.09.2019

Maßstab: 1:2000

Plan-Nr: 01

Index: -

Der Entwurfsverfasser:


Der Bauherr:

(Dipl.-Ing. Architekt HJ Schreurs)

(Dipl.-Ing. Architekt HJ Schreurs)

Änderungen

a	-	gez: -
b	-	gez: -
c	-	gez: -

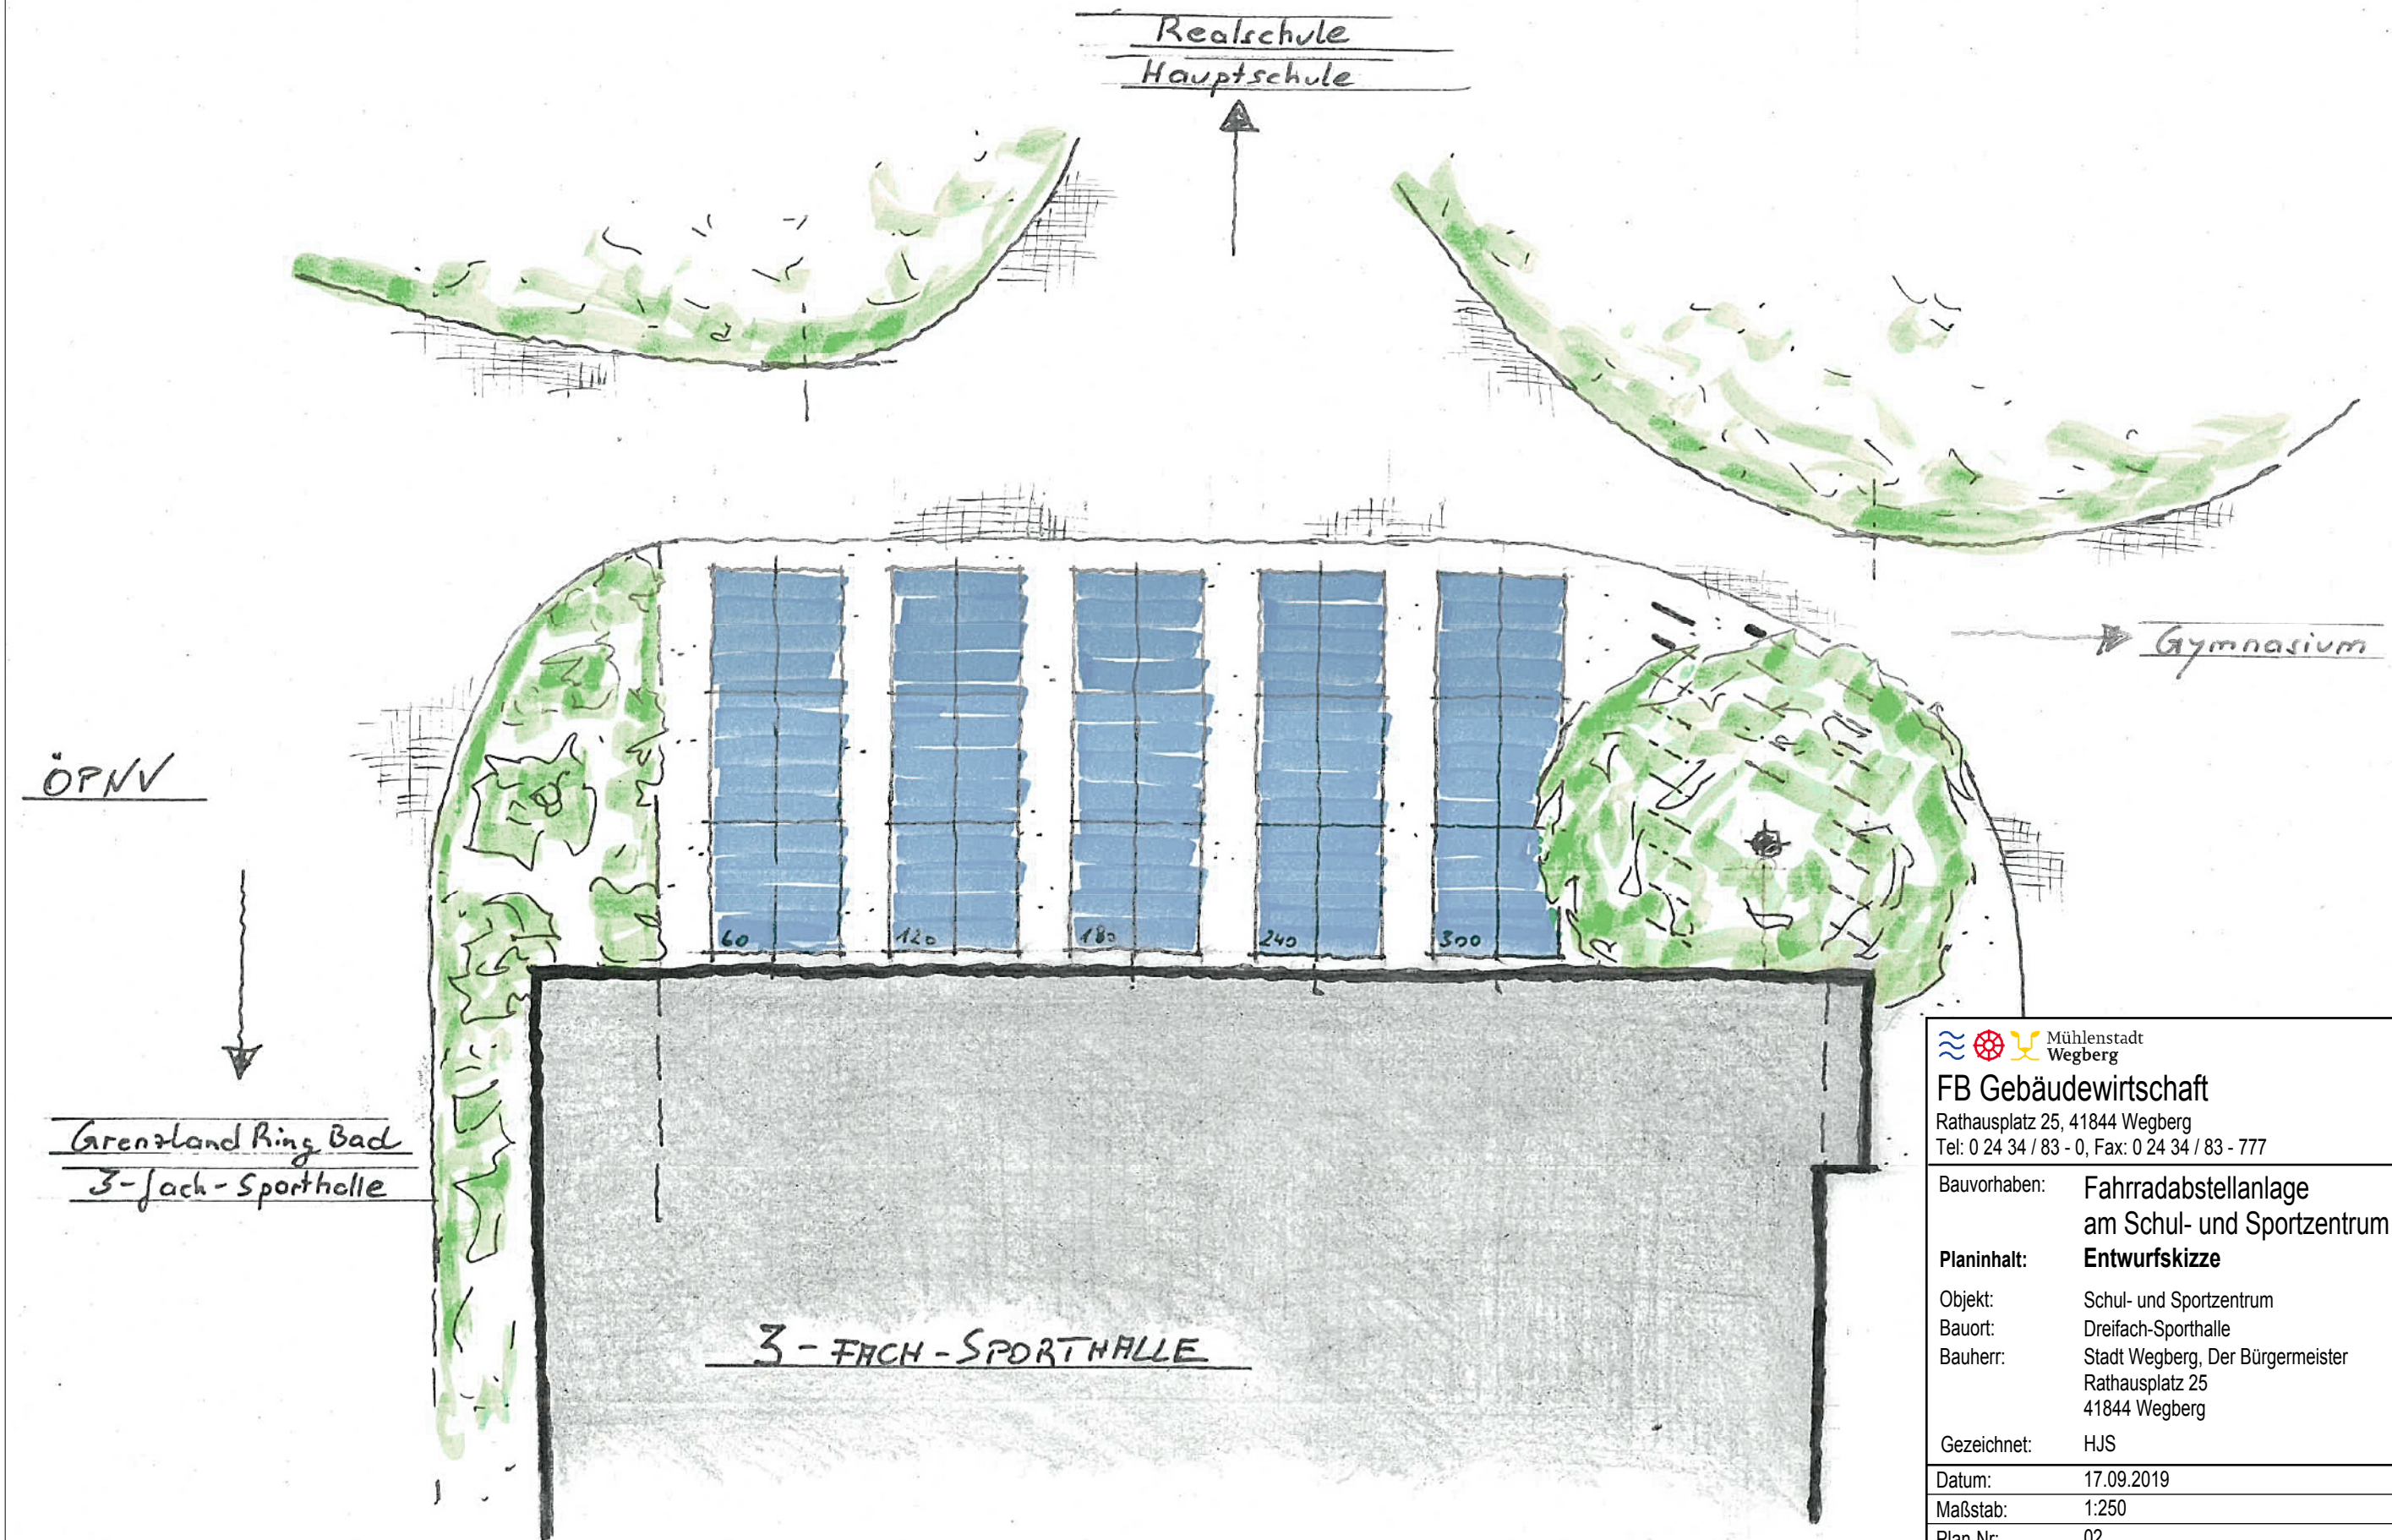

 Mühlenstadt Wegberg	
FB Gebäudewirtschaft Rathausplatz 25, 41844 Wegberg Tel: 0 24 34 / 83 - 0, Fax: 0 24 34 / 83 - 777	
Bauvorhaben:	Fahrradabstellanlage am Schul- und Sportzentrum
Planinhalt:	Entwurfsskizze
Objekt:	Schul- und Sportzentrum
Bauort:	Dreifach-Sporthalle
Bauherr:	Stadt Wegberg, Der Bürgermeister Rathausplatz 25 41844 Wegberg
Gezeichnet:	HJS
Datum:	17.09.2019
Maßstab:	1:250
Plan-Nr:	02
Index:	-
Der Entwurfsverfasser:	Der Bauherr:
(Dipl.-Ing. Architekt HJ Schreurs)	(Dipl.-Ing. Architekt HJ Schreurs)
Änderungen	
a	gez: -
b	gez: -
c	gez: -

Anlage 3: Bild einer Beispielkonstruktion



(Quelle: <https://bikeandride.de/wp-content/uploads/2018/10/ueberdachungen-ypsilon-1.jpg>)