

Sanierung des Maximilian-Kolbe-Gymnasiums Vorstellung des 2. Bauabschnitts

Ausschuss für Bauen, Umwelt und Vergaben - 08.09.2015

Dipl.-Ing. Architekt Benjamin Gronau



Baujahr Gymnasium

1976

SANIERUNGSABSCHNITTE

Sanierung Schulhof-WC's

2009

1. Bauabschnitt

2010 / 2011

brandschutztechnische Ertüchtigung PZ

2013

Sanierung WC-Anlagen (Lehrer u. PZ)

2013

2. Bauabschnitt


2016 (geplant)


3. Bauabschnitt

2018 / 2019 (geplant)

4. Bauabschnitt

offen

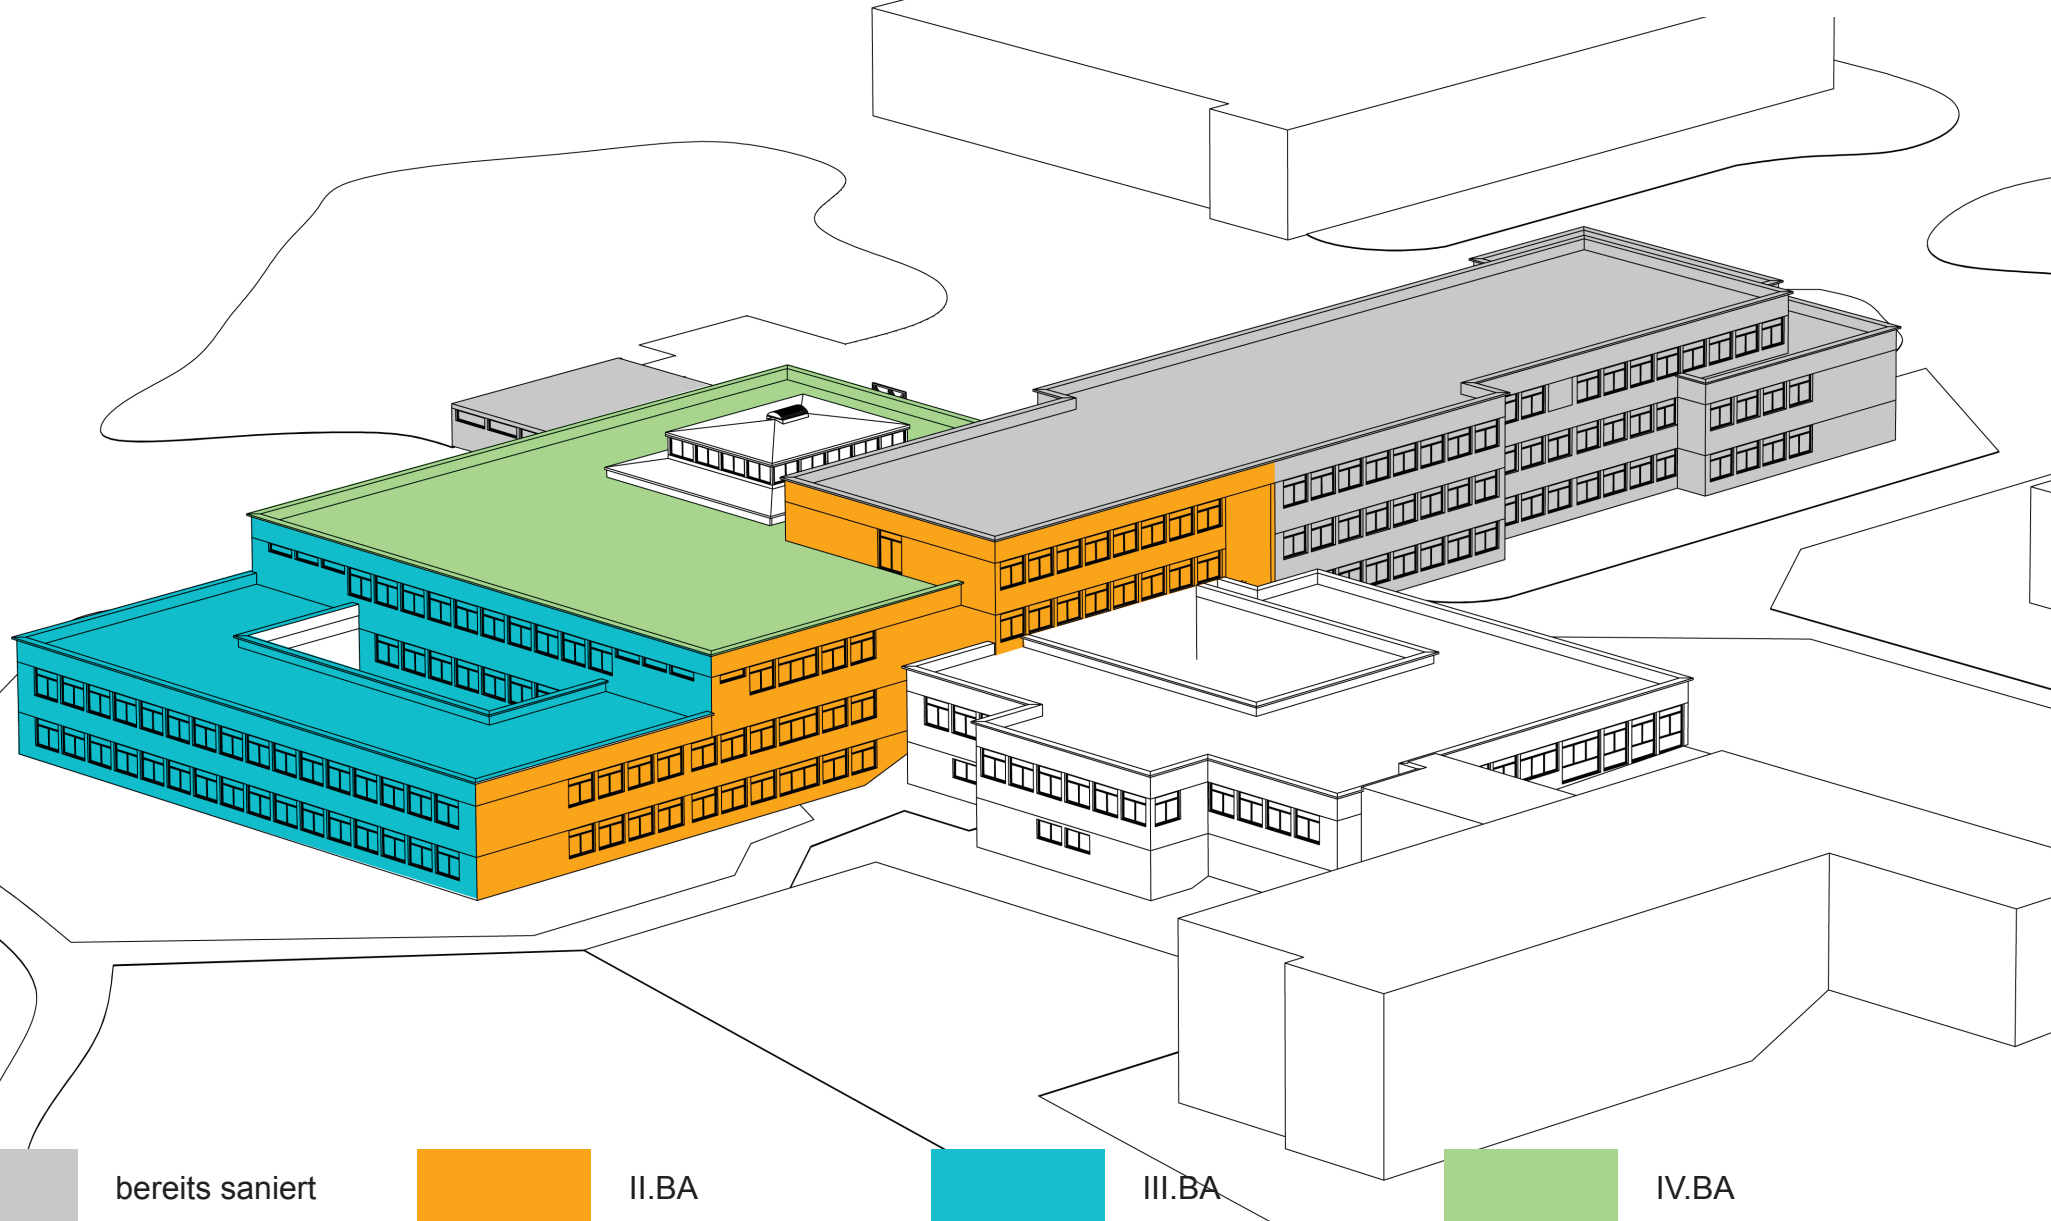

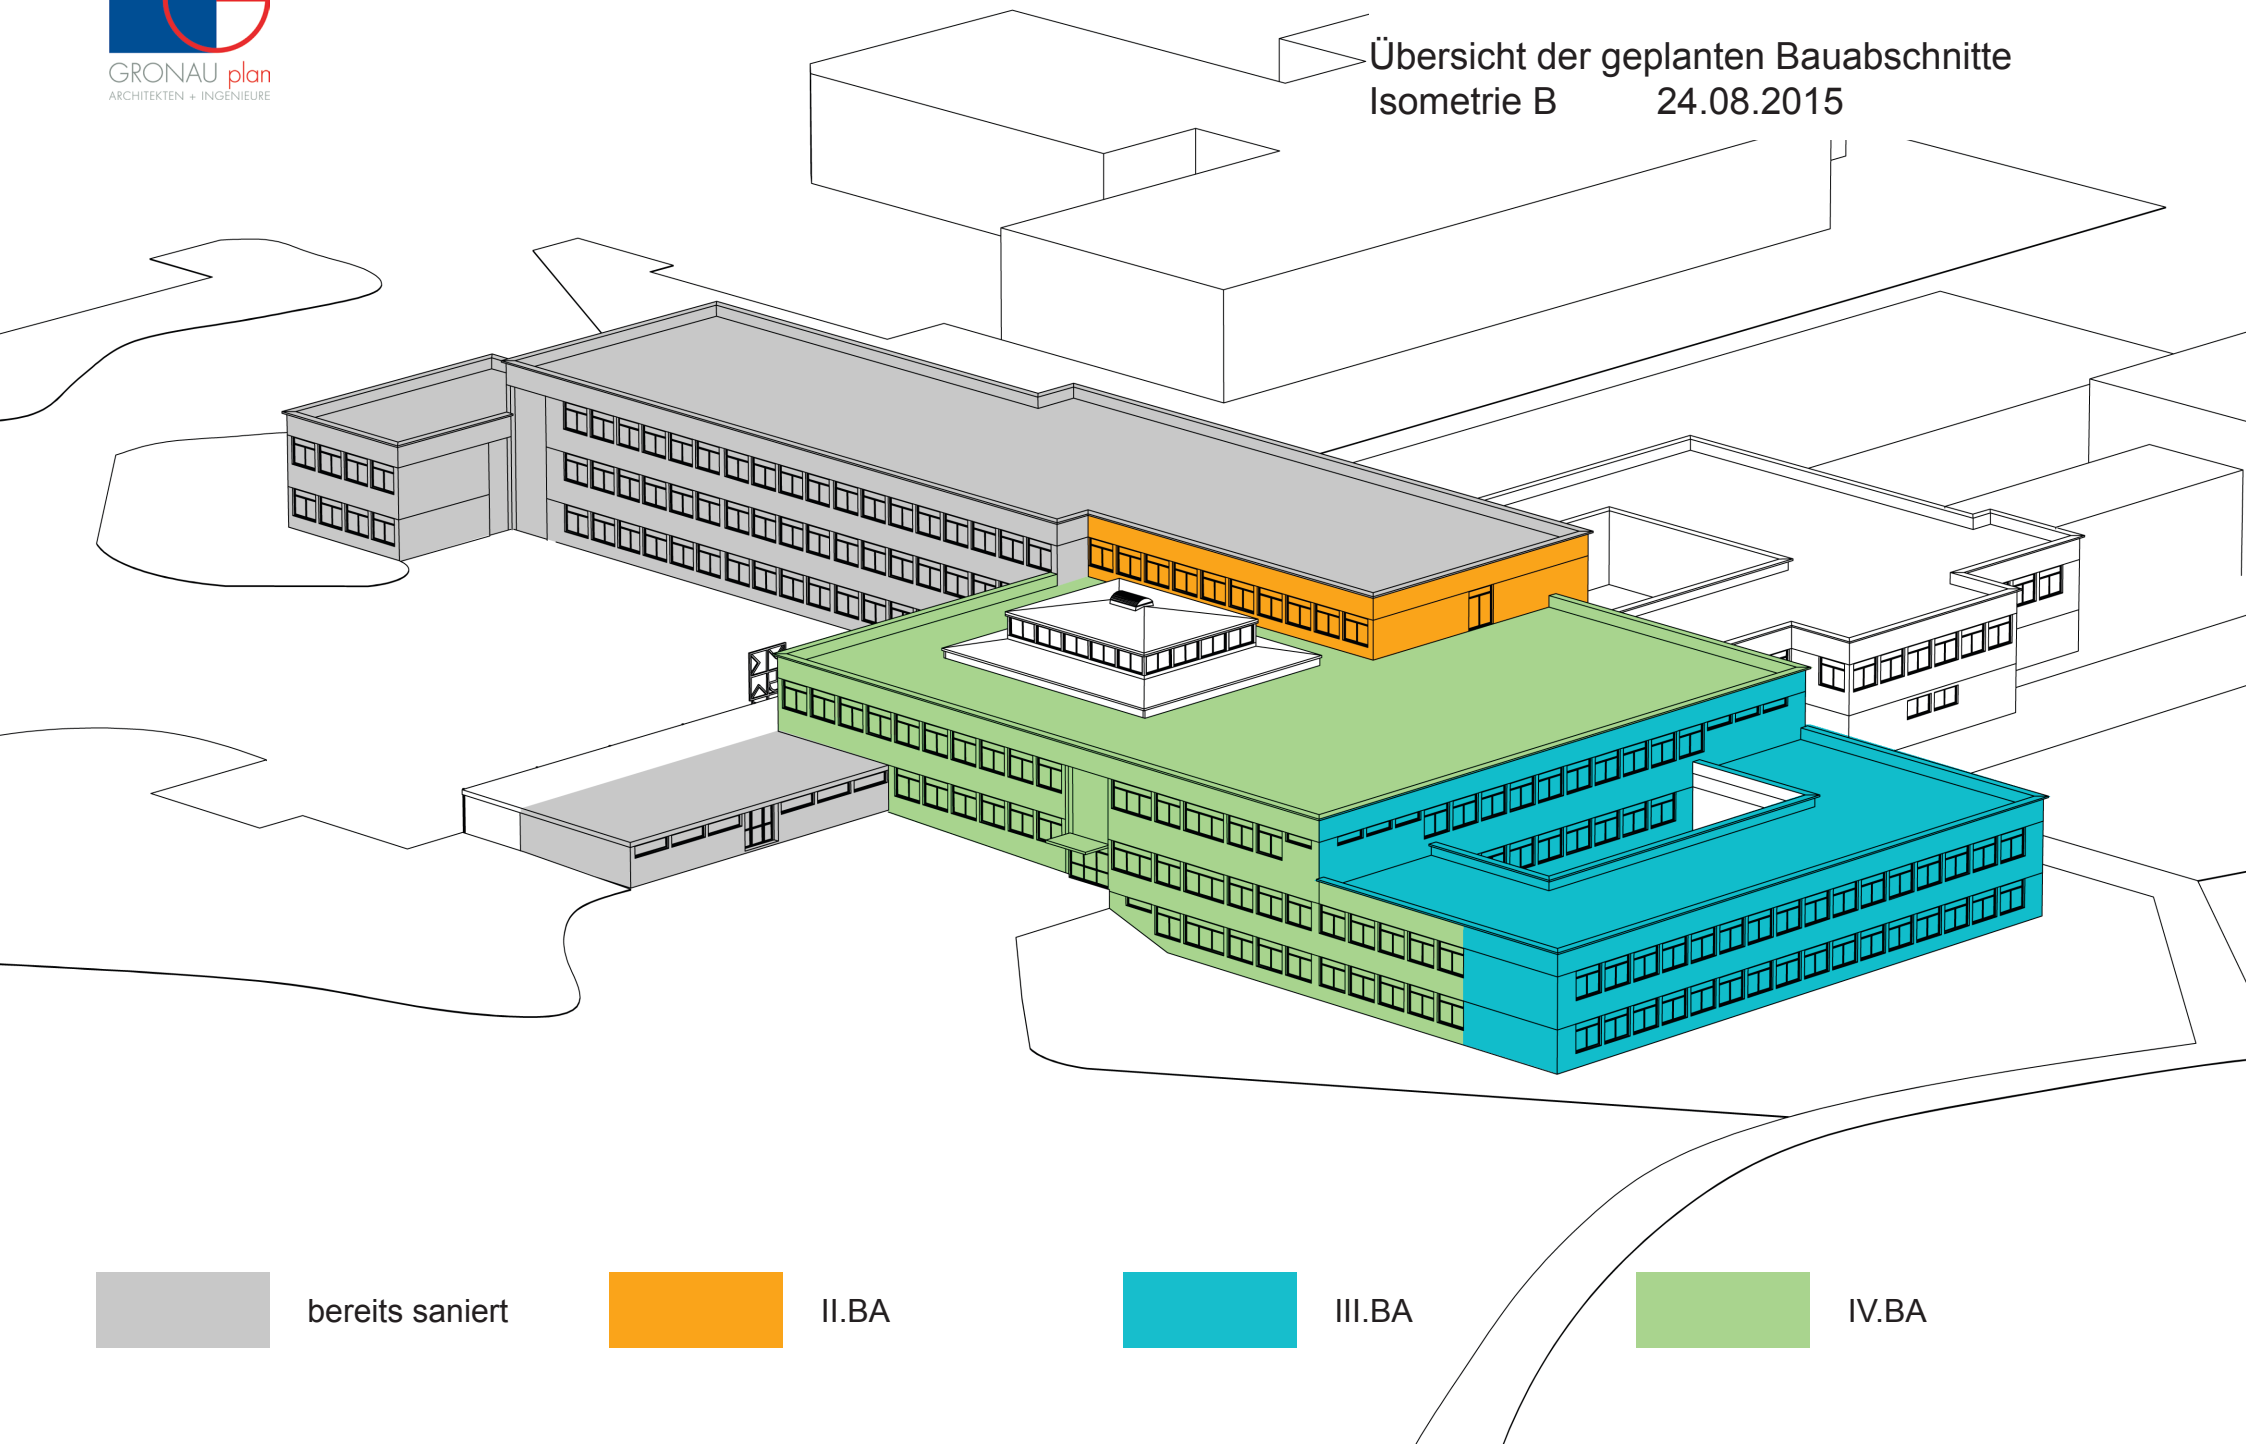

bereits saniert



II.BA




III.BA



IV.BA



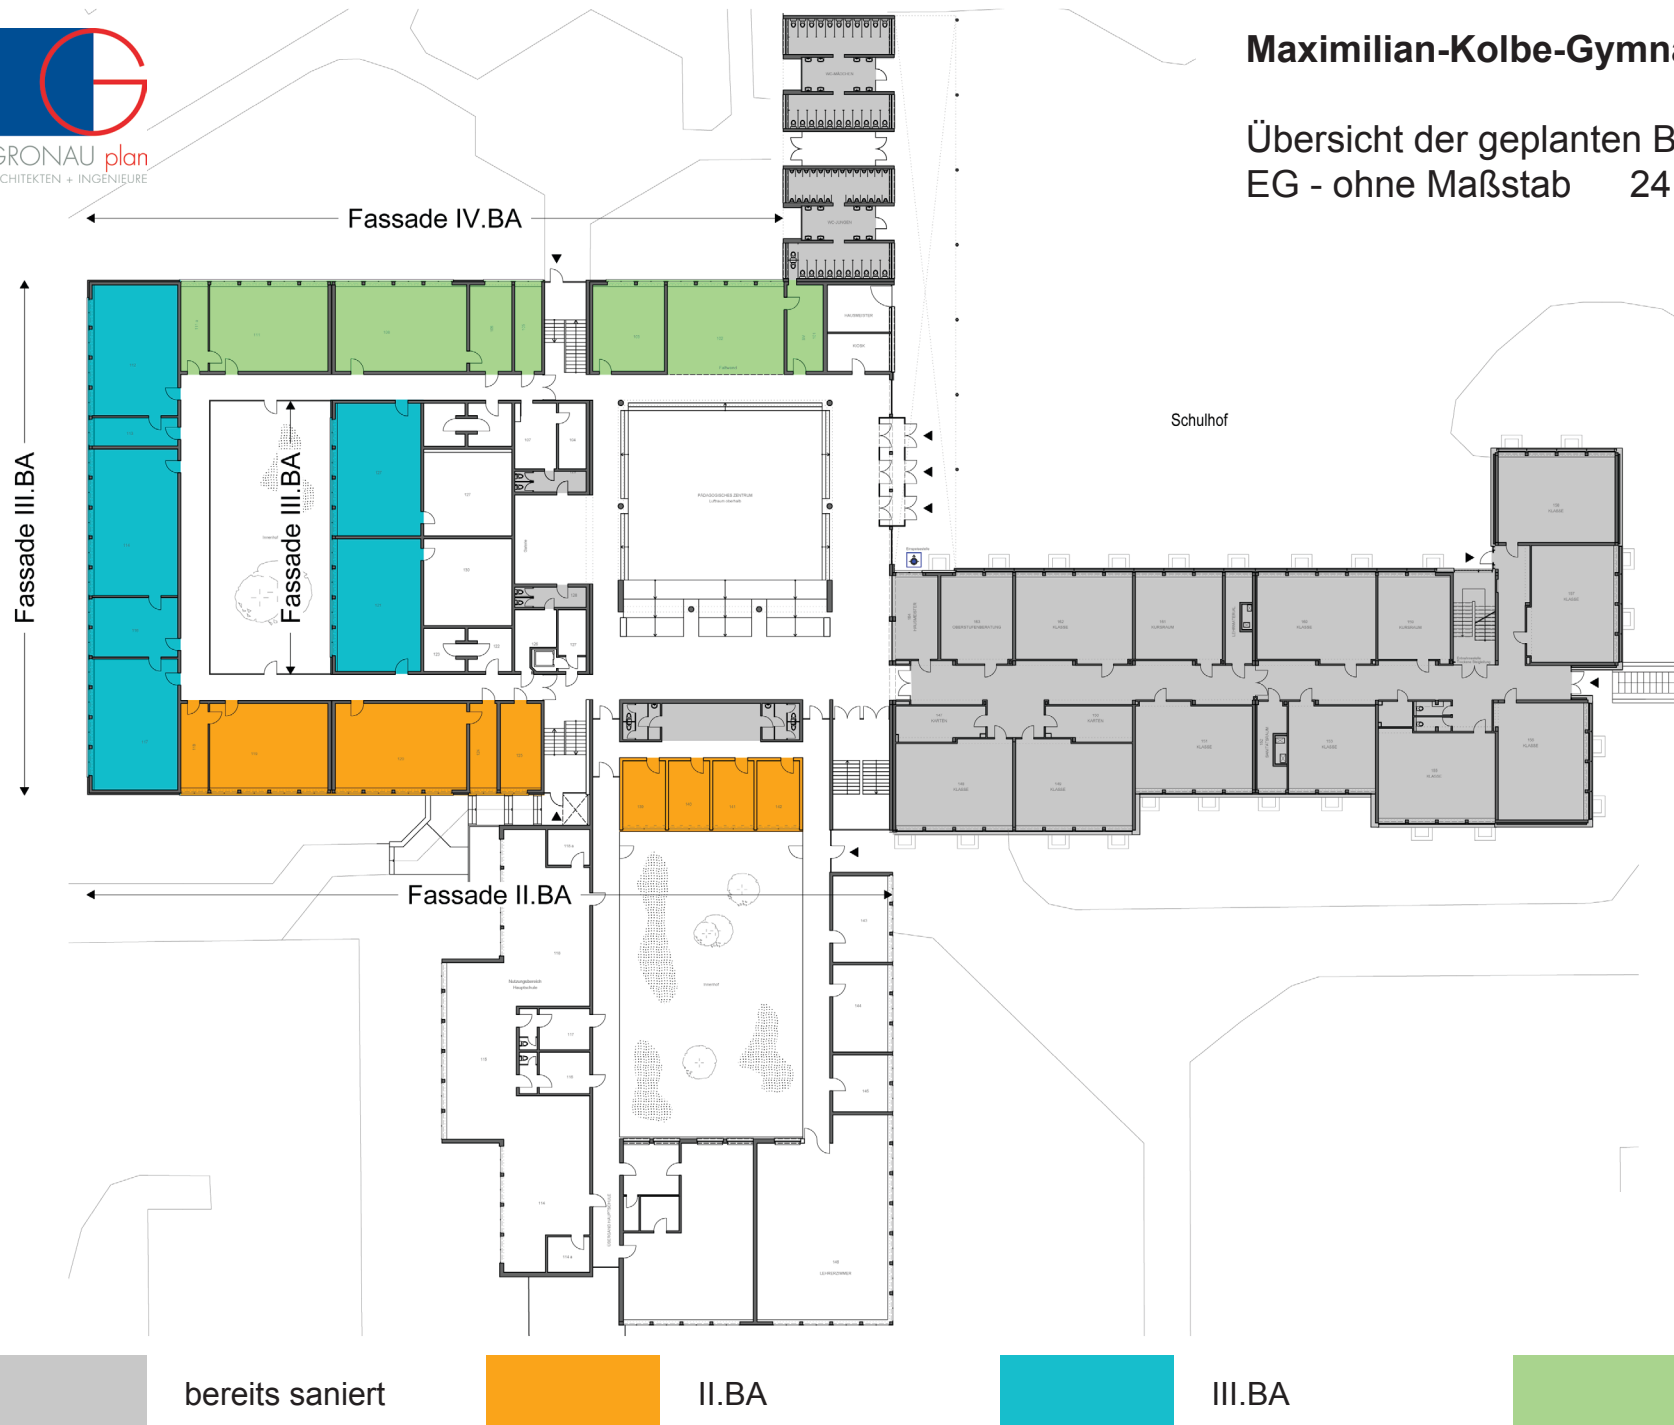



bereits saniert




II.BA



III.BA




IV.BA

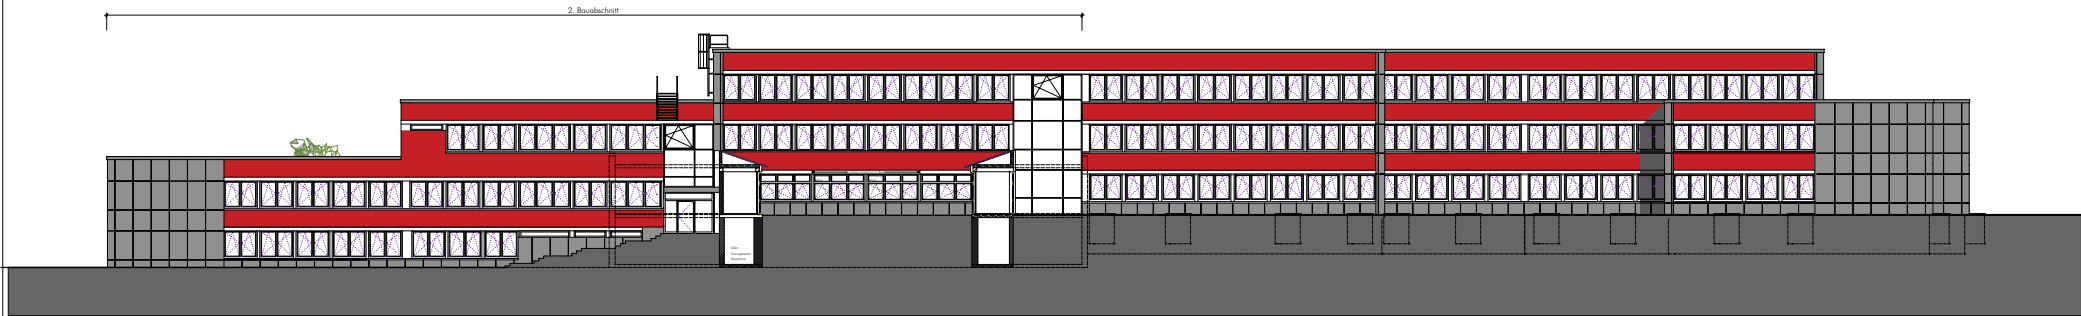

Schnitt D-D



Ansicht Nord-West

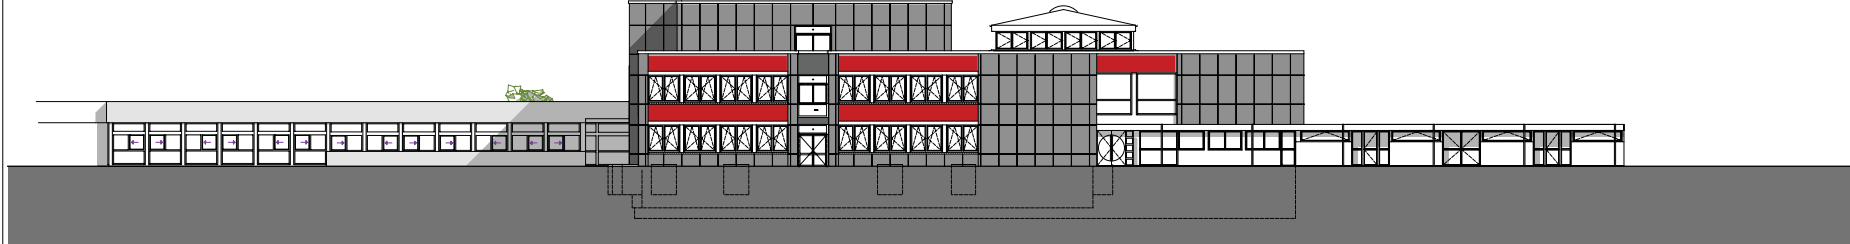

Ansicht Süd-West



Ansicht Süd-Ost



Ansicht Nord-Ost

BAUVERFAHREN: Sanierung des Max. Keil-Gymnasiums				BAUHER	
BAUSTELLE: Altmühlstr. 43 41844 Vögelang				ARCHITEKT	
BAUHER: Stadt Vögelang Rathausplatz 25 41844 Vögelang				DATUM	
ZEICHNUNG: Ansichten (2. Bauabschnitt)				INDEX	
HALBSTAB	PROJEKT	PLAN-NR.	DATUM	INDEX	
1:25	2013.9.27/8	1402	18.12.2013		
ARCHITEKT					
 GRONAU plan GbR Friedrich-Ludw.-Str. 81 41844 Vögelang Tel.: 02422 / 90 700 60 Fax: 02422 / 930 02 20 info@gronau-plan.de www.gronau-plan.de					

PROJEKTBETEILIGTE

Bauherr: **Stadt Wegberg**


Architekt: **GRONAU plan GbR**
Friedrich-List-Allee 61
41844 Wegberg

Fachplanung Elektro: **Ing.-Büro Jürgen Michel**
In Busch 62
41844 Wegberg

Fachplanung H/L/S: **Ing.-Büro Bösl**
Eburonenstr. 10
52511 Geilenkirchen

Planung Fachklassen: **Dipl.-Ing. Innenarchitektin Kirsten Wilms**
Ahren 7
41238 Mönchengladbach

ÜBERSICHT DER PLANUNGSPHASEN

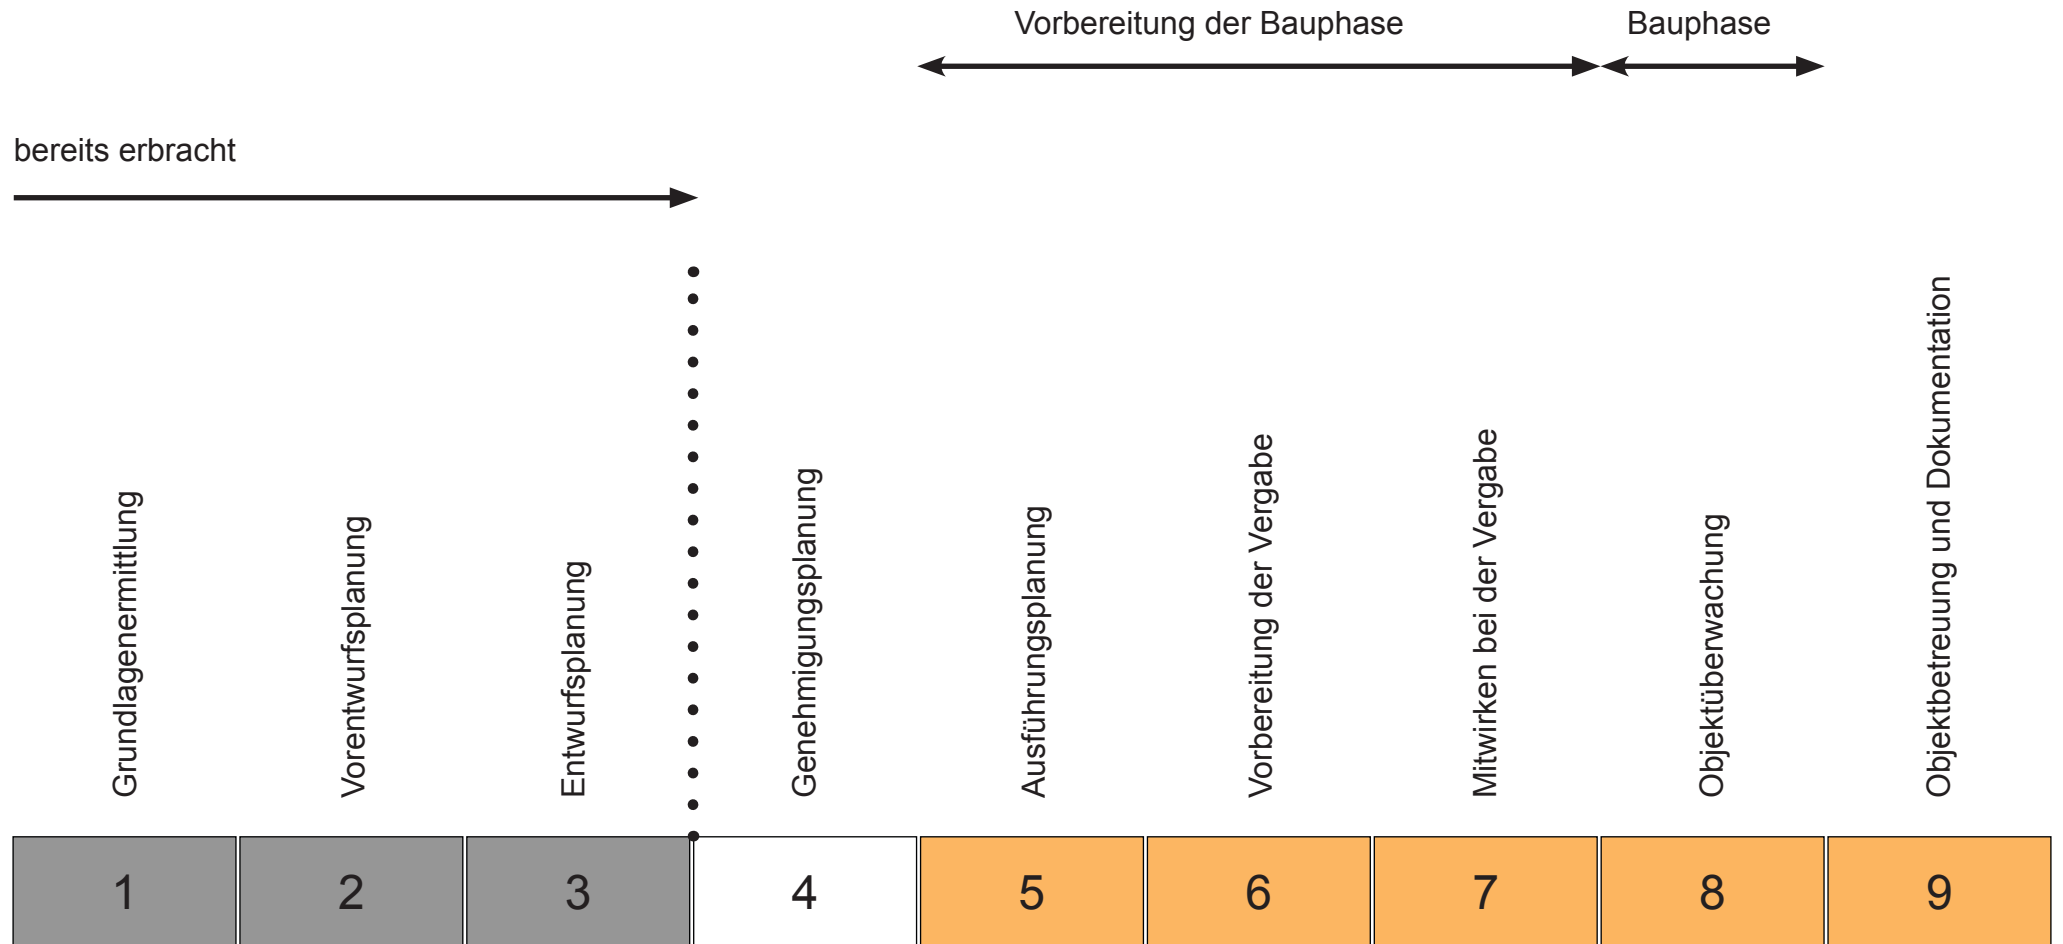

Bauablaufplan Gymnasium

GRONAU plan GbR
Architekten + Ingenieure
Friedrich-List-Allee 61
D-41844 Wegberg
Tel. +49 2432-90 70060
Fax +49 2432-93 30220
e-Mail: bj.gronau@gronau-plan.de

VOR DER SANIERUNG 1. BA



NACH DER SANIERUNG 1. BA



Fachklasse (Bestand)

- teilweise Hörsaalgestühl
- Frontalunterricht
- Einschränkungen an Experimenten
- alte Medientechnik



Fachklasse Referenz

- ohne Hörsaalgestühl
- flexible Unterrichtsgestaltung
- hier: Deckensystem
- neueste Medientechnik



UMFANG DER SANIERUNG

- Fassadenssanierung (Fenster / WDVS / Trespa / Sockelisolierung)
- Entkernung
- Erneuerung der Sanitärinstallation
- Erneuerung der Elektroinstallation und Beleuchtung
- Erneuerung der Lüftungsinstallation
- Abhangdecken
- Bodenbelagsarbeiten
- Malerarbeiten
- Innentüren
- Einrichtung der Fachklassen

Die Sanierung erfolgt im funktionalen Standard.

Es finden keine Eingriffe in die Trag- und Raumstruktur statt.

Die Planunterlagen hängen im Sitzungssal aus.

Bei Rückfragen stehe ich Ihnen auch nach der Sitzung gerne zur Verfügung.

